

各階平面図


家屋番号

建物図面


建物の所在 東京都

建物の存する部分 3 階

建物番号 第 307 号

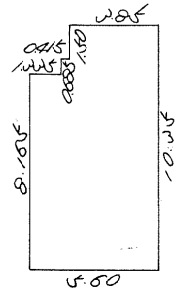

床面積計算表			
	タ	テ	ヨコ 小計
1	8.105	1.105	10.9002
2	8.85	0.415	2.6727
3	10.25	2.85	29.8475
4			
5			
6			
7			
8			
9			
10			
合		計	54.42 m ²

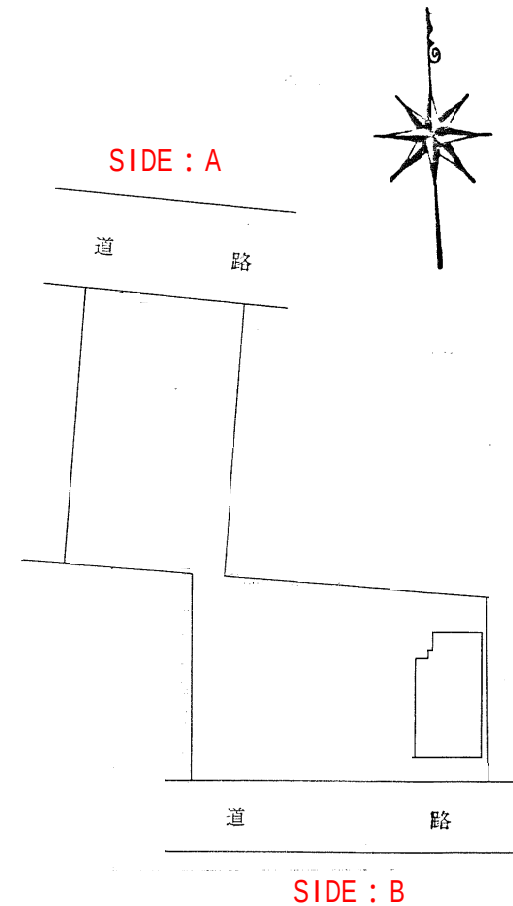

作製者

土地
家屋 調査士

(昭和 59 年 1 月 30 日作製)

縮尺

1/250

申請人

株式会社

代表取締役



縮尺

1/500