


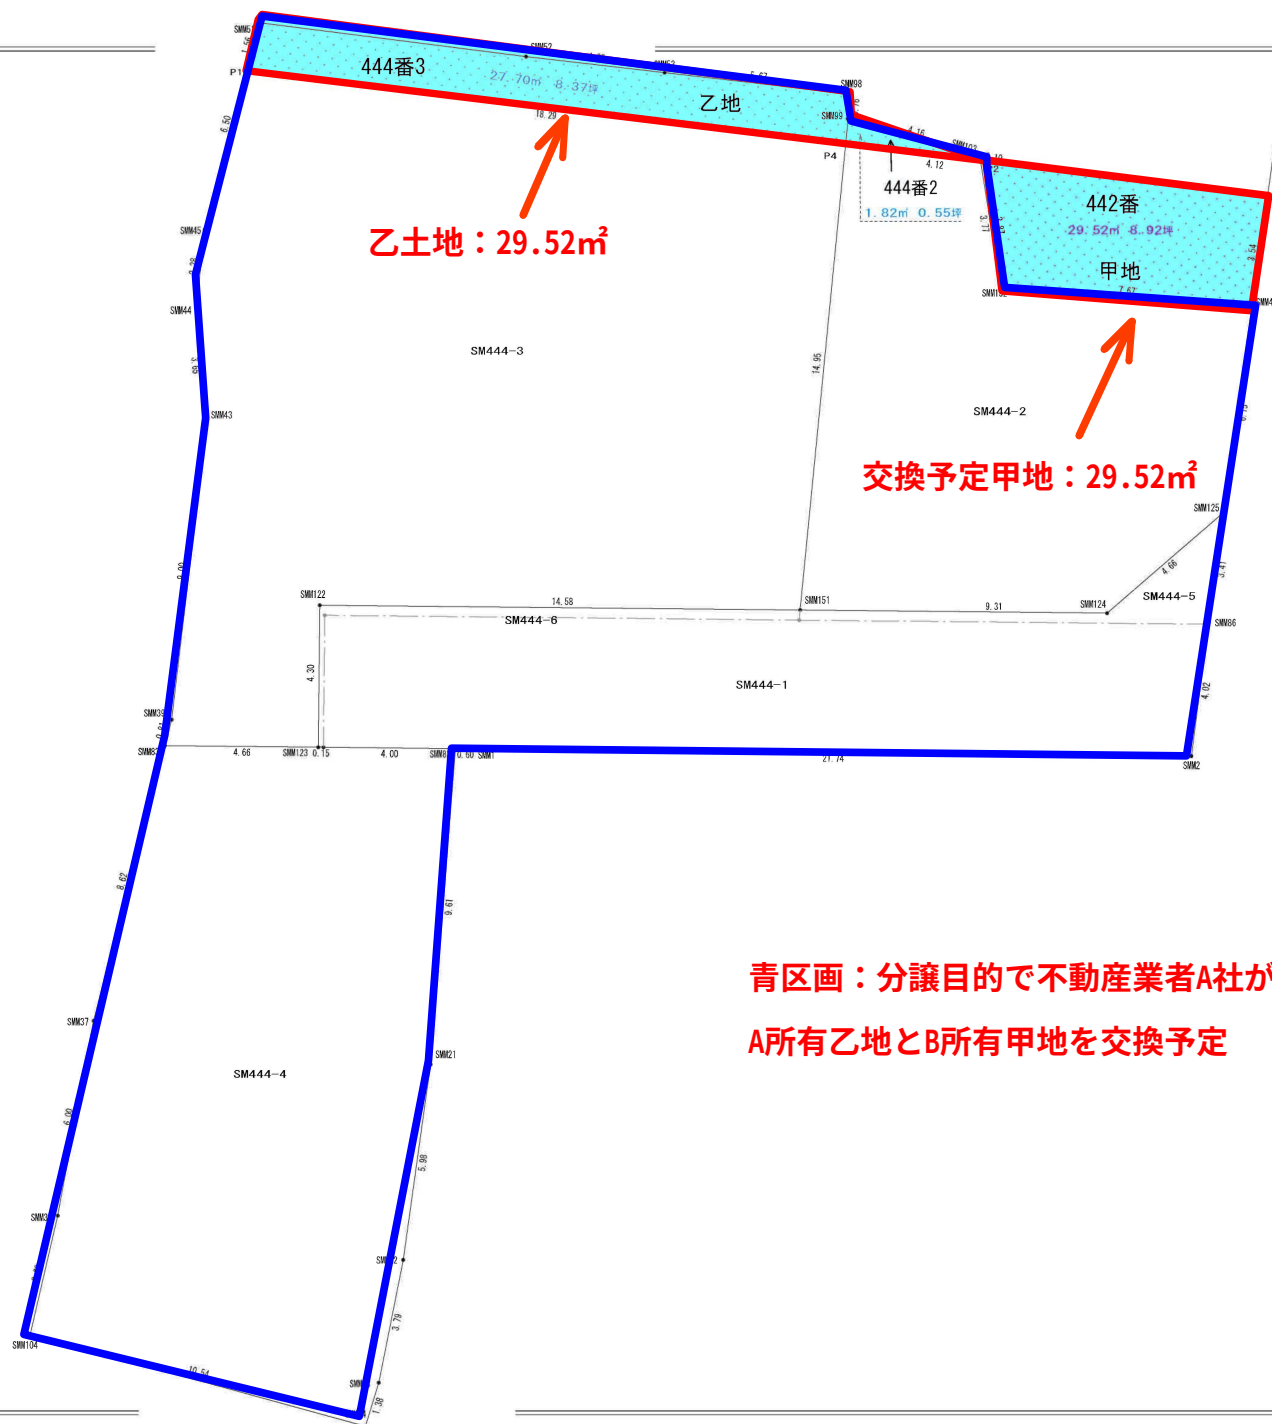

青区画：分譲目的で不動産業者A社が購入
A所有乙地とB所有甲地を交換予定

区画割図
S = 1 / 150